



Projektowana  
rozdzielnica R-6

Rozdzielnica R.O.O.

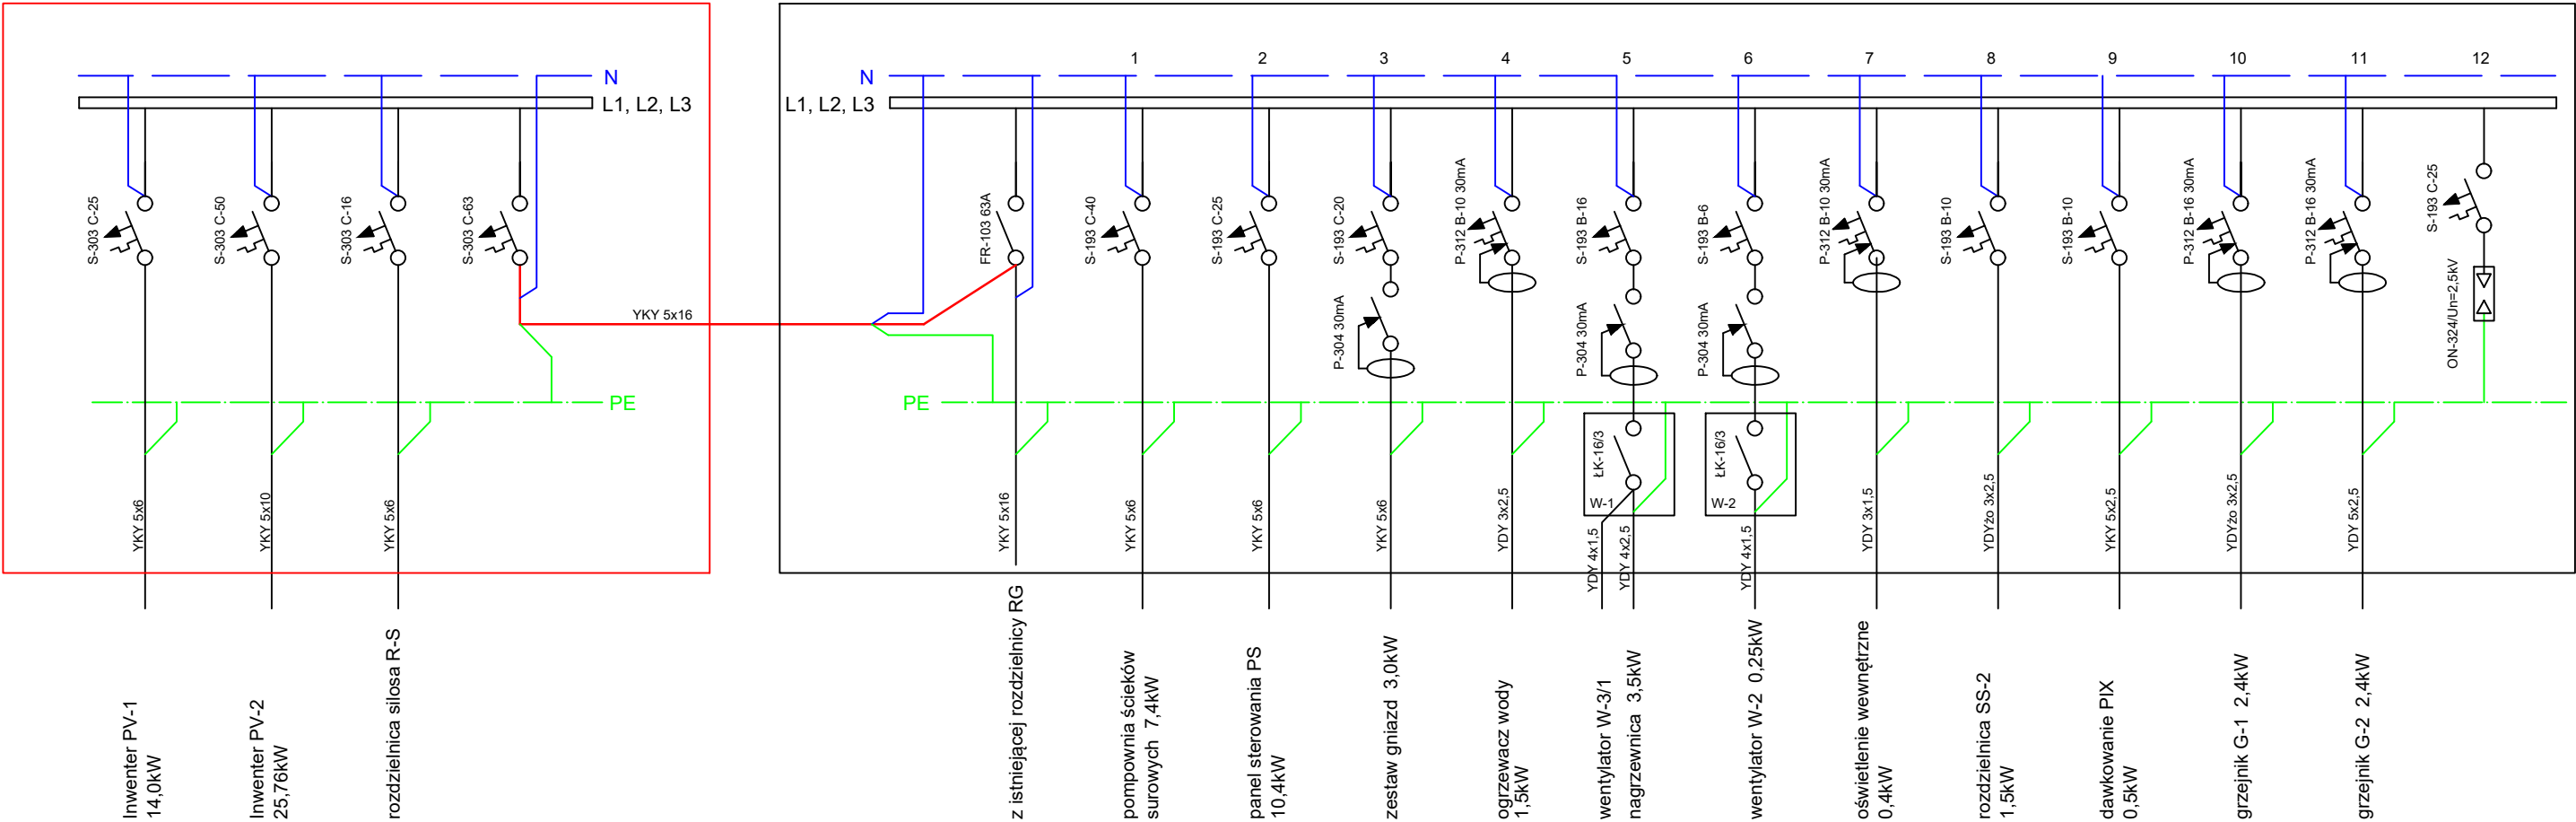

Biuro projektowe:	 <b>EKO-KOMPLEKS</b> <small>J. Fidrysiak, J. Budzińska S.J.</small>		95 - 030 Rzgów, ul. Guzewska 14 tel/fax (42) 227 87 86, 227 88 78 e-mail: projekty@ekokompleks.com.pl www.ekokompleks.com.pl NIP 729-10-17-522 REGON 471121530
Inwestor:	<b>Gmina Rokietnica</b> 37-562 Rokietnica; Rokietnica 682		
Nazwa inwestycji:	Rozbudowa i przebudowa (modernizacja) oczyszczalni ścieków w Rokietnicy, gmina Rokietnica realizowana w ramach inwestycji pn. " Rozbudowa i modernizacja gminnej infrastruktury wodociągowej i kanalizacyjnej wraz z ujęciem wody oraz oczyszczalnią ścieków".		
Lokalizacja inwestycji:	działki o nr ewid.: 772/35; 772/40; 772/52; 772/58 obręb 0002, Rokietnica - miasto		
Projektant:	Imię i nazwisko, numer uprawnień, specjalność:	Podpis:	
	<b>Andrzej Waszczyk</b> nr upr. UAN.V.8388(72)88 specjalność instalacyjno - inżynieryjna w zakresie instalacji elektrycznych		
Rysunek:	<b>Schemat rozdzielnic R.O.O. i rozdzielnic R-6</b>		
Skala:	Data:	Branża:	Rysunek nr:
	04-2022	Elektryczna	<b>E-5</b>