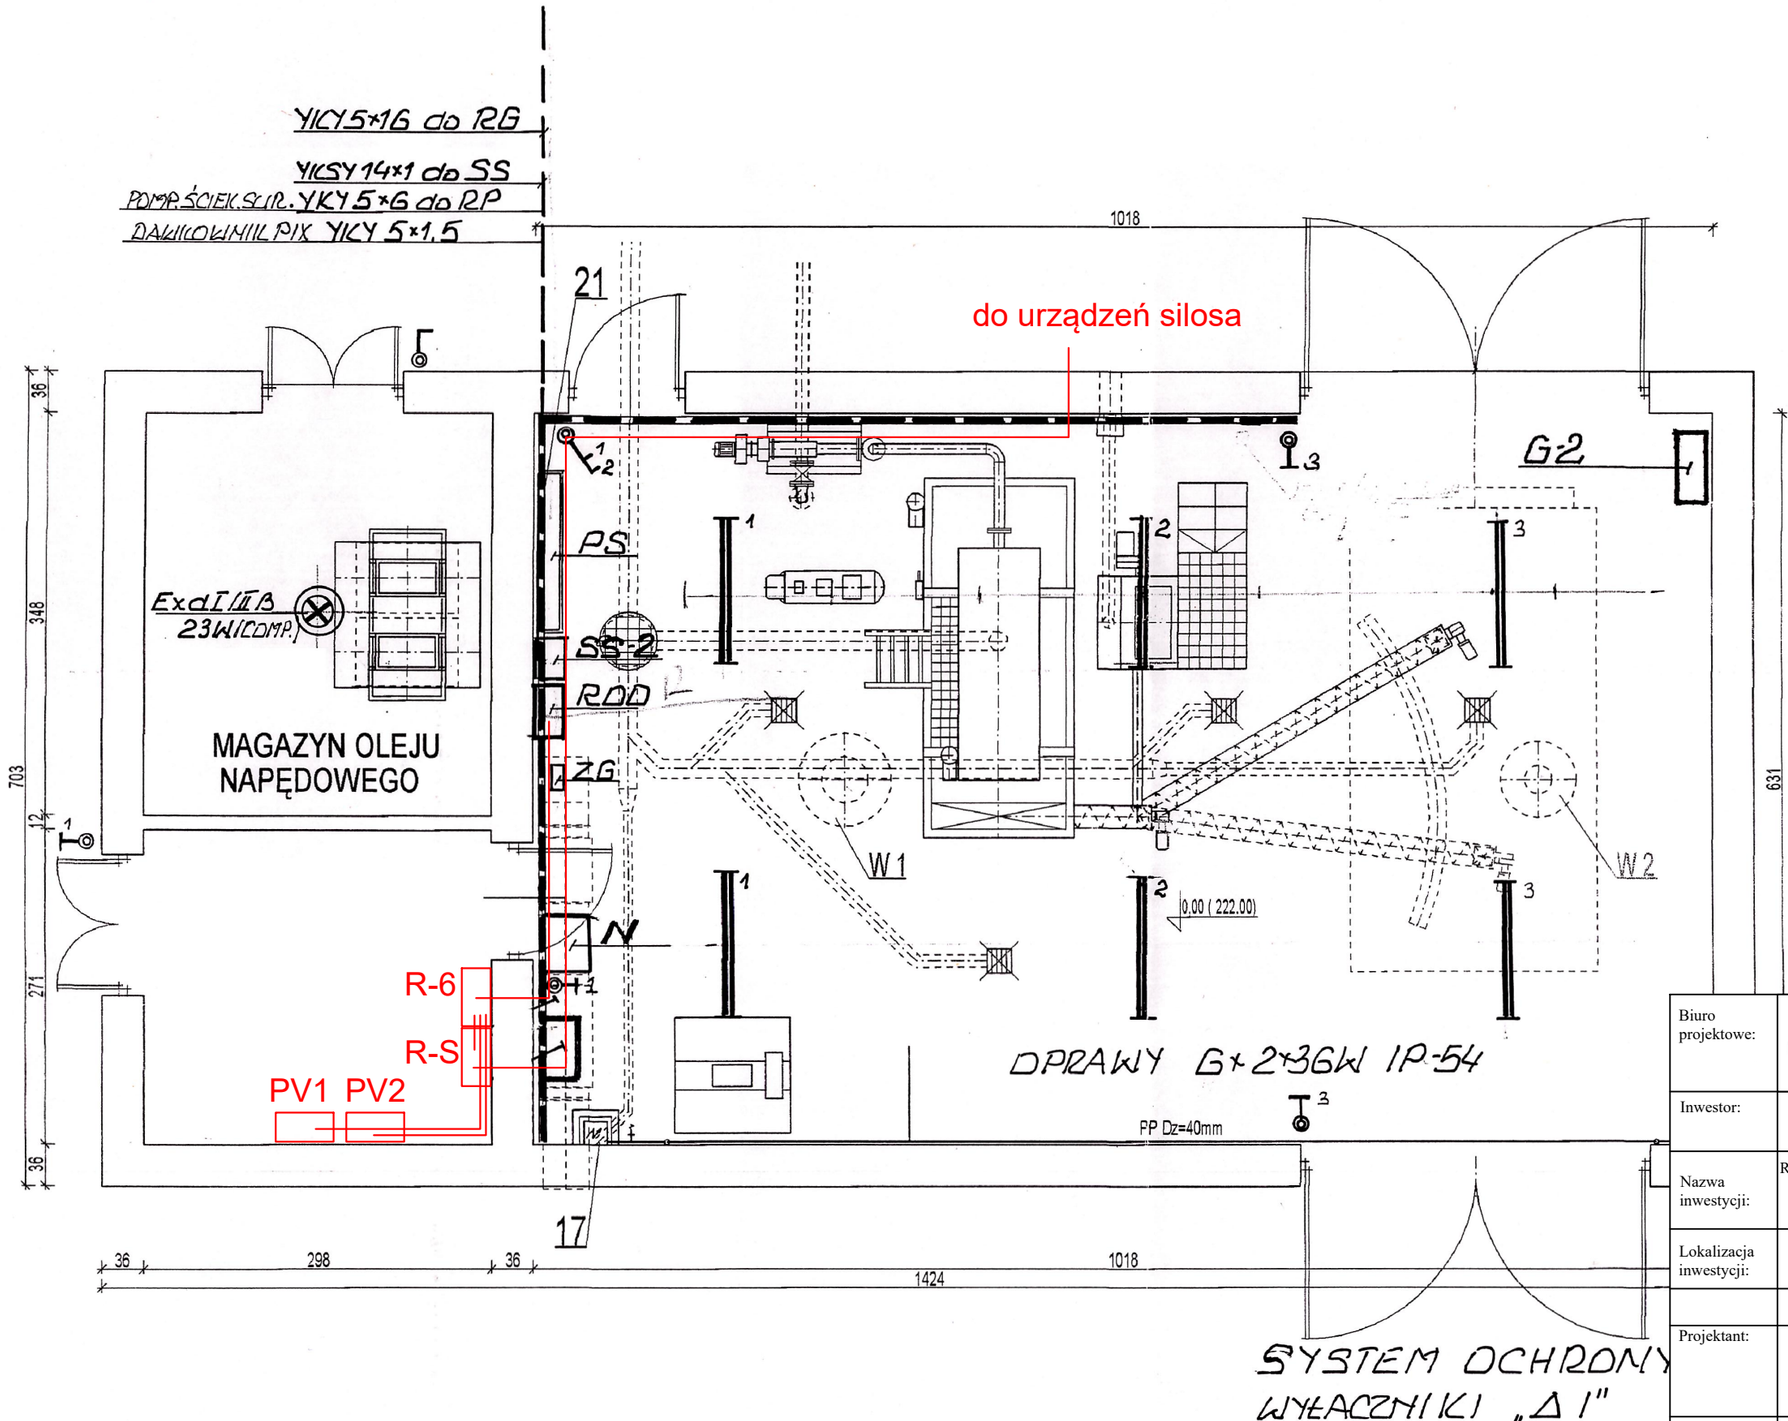

Biuro projektowe:	EKO-KOMPLEKS J. Fidrysiak, J. Budzińska S.J.	95 - 030 Rzgów, ul. Guzewska 14 tel/fax (42) 227 87 86, 227 88 78 e-mail: projekty@ekokompleks.com.pl www.ekokompleks.com.pl NIP 729-10-17-522 REGON 471121530	
Inwestor:	**Gmina Rokietnica** 37-562 Rokietnica; Rokietnica 682		
Nazwa inwestycji:	Rozbudowa i przebudowa (modernizacja) oczyszczalni ścieków w Rokietnicy, gmina Rokietnica realizowana w ramach inwestycji pn. " Rozbudowa i modernizacja gminnej infrastruktury wodociągowej i kanalizacyjnej wraz z ujęciem wody oraz oczyszczalnią ścieków".		
Lokalizacja inwestycji:	działki o nr ewid.: 772/35; 772/40; 772/52; 772/58 obręb 0002, Rokietnica - miasto		
	Imię i nazwisko, numer uprawnień, specjalność:	Podpis:	
Projektant:	**Andrzej Waszczyk** nr upr. UAN.V.8388(72)88 specjalność instalacyjno - inżynieryjna w zakresie instalacji elektrycznych		
Rysunek:	**Szkic usytuowania rozdzielnic w budynku odwadniania osadu**		
Skala:	Data: 04-2022	Branża: Elektryczna	Rysunek nr: **E-4**