



PIŁKOCHWYTY PRZEZNACZONE NA BOISKO

-linka stalowa utrzymująca
siatkę fi 4 mm z powłoką

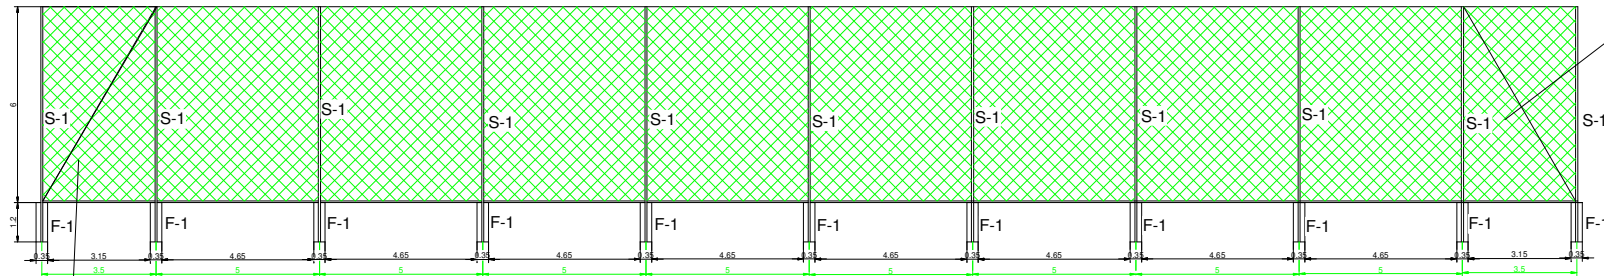

-linka stalowa utrzymująca
siatkę fi 4 mm z powłoką


-linka stalowa utrzymująca
siatkę fi 4 mm z powłoką

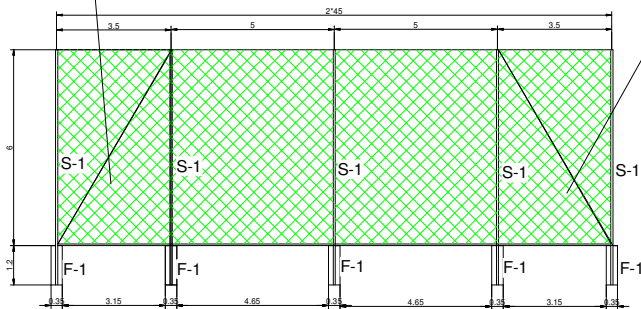

Elementy pochwyty:

S-1 słup stalowy fi 60,2 mm malowanie kauczukowe

F-1 prefabrykowana stopa fundamentowa z betonu C25 1.2 m głębokości
,wymiar 35*35 cm

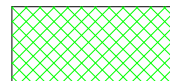

siatka polipropylenowa, oczka 8x8 cm
grubość splotu 5 mm z, kolor zielony

-linka stalowa utrzymująca siatkę fi 4 mm z powłoką

śruby rzymskie naciągowe

karabinczyki do mocowania siatki i linką stalową

Uwaga:

Zachować głębokość stóp fundamentowych oraz parametry siatki.

Nie wolno łączyć siatki do słupów pośrednich, jest to pomniejszenie
objętości pola siatki i grozi szybszym zużyciem (przetarciem)

Nazwa projektu-obiektu Ogólnodostępne boisko sportowe w m.Rokietnica	Ryż. PAB-6
Lokalizacja: działka nr 990/4 i 990/5 w m.Rokietnica	Data opracowania: 03-2018
Investor: Gmina Rokietnica Rokietnica 33-520	
Nazwa rysunku: Projekt piłkochwyłów	Skala: 1:100
Wykonanie: Józef Węś WBPP/ZNB/IUB/10.3.17/16/82 Int. Przemysław Węś	Podpis: