


LEGENDA

- 1-proj.nawierzchnia z trawy syntetyczne
- 2-proj.drenaż fi 100 mm
- 3-proj.odwodnienie liniowe
- 4-proj.studzienki odpływ odwod.liniow.
- 5-proj.studzienki niewłazowe
- 6-proj.studzienki niewłaz. fi 315 mm
- 7-proj.studzienki niewłaz. fi 400 mm
- 8-proj.płkochwyty
- 9-proj.wyposażenie boiska(bramki, itp.)

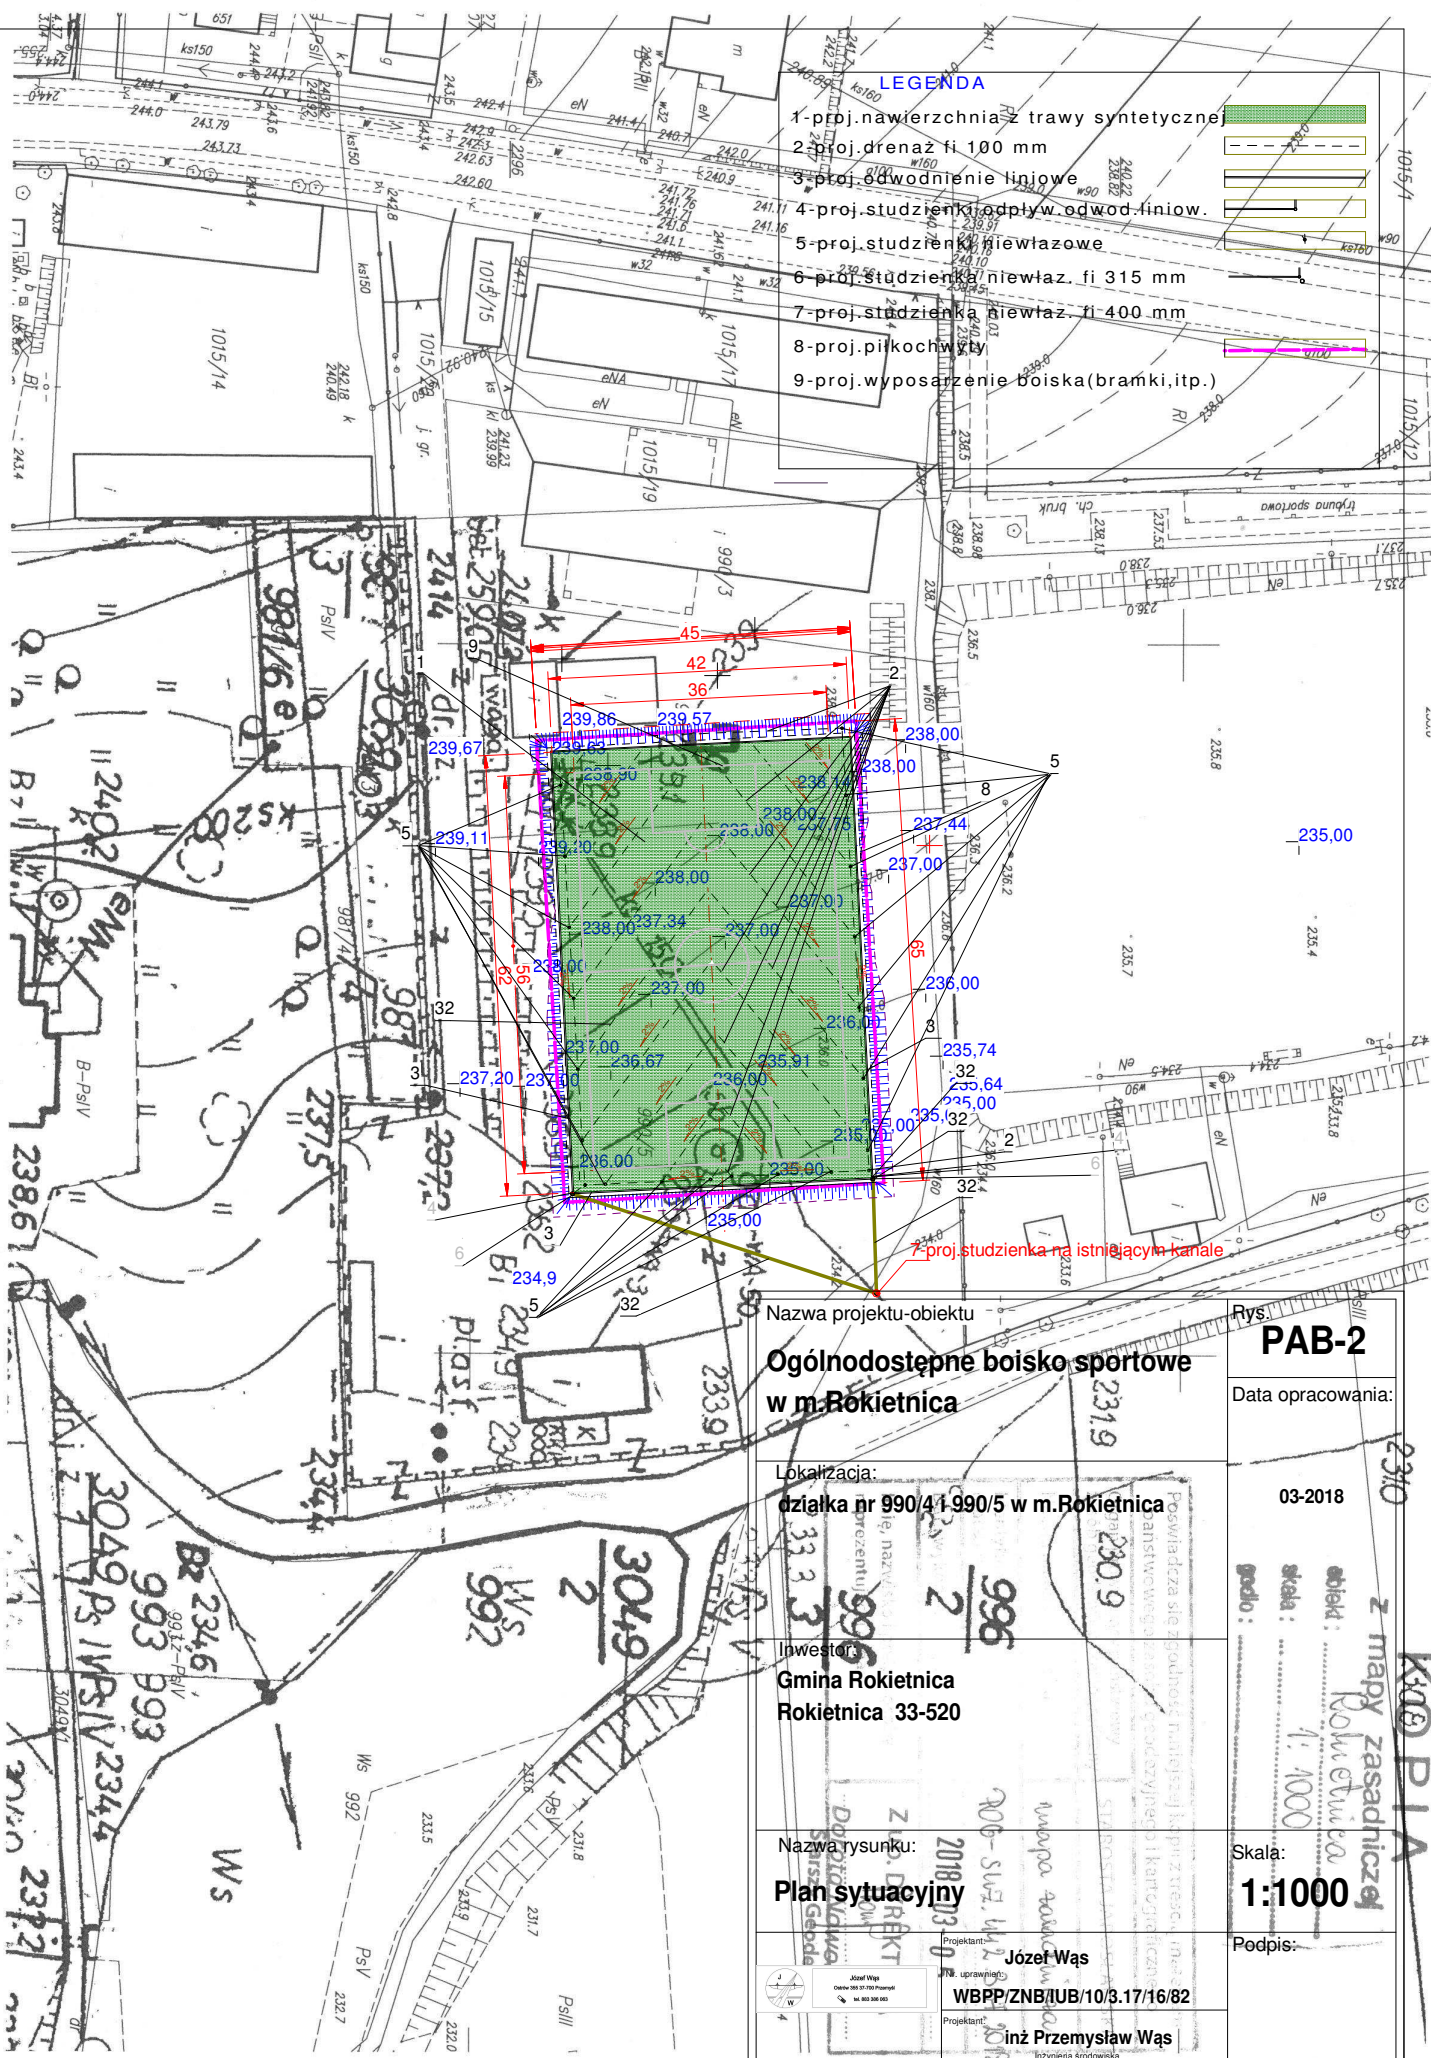

Nazwa projektu-objektu

**Ogólnodostępne boisko sportowe
w m.Rokietnica**

Lokalizacja:

działka nr 990/4 i 990/5 w m.Rokietnica

Inwestor:

**Gmina Rokietnica
Rokietnica 33-520**

Nazwa rysunku:

Plan sytuacyjny

Rys.

PAB-2

Data opracowania:

03-2018

główny

skala

1:1000

Skala:

1:1000

Podpis:

Józef Wąs

WBPP/ZNB/IUB/10.3.17/16/82

inż Przemysław Wąs

Inżyniera Środkowa