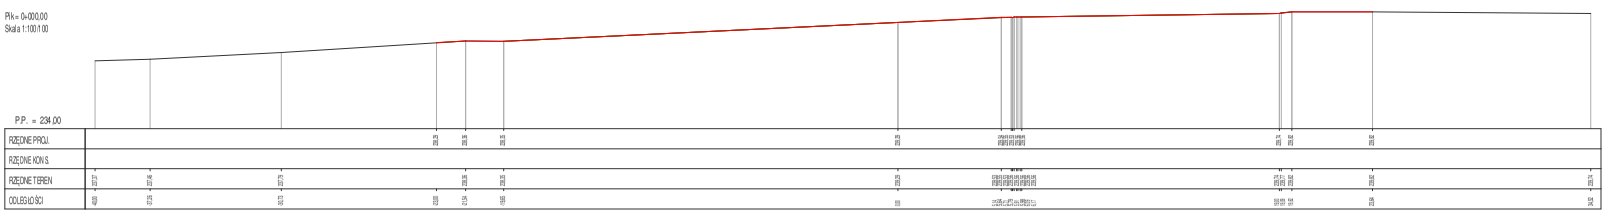

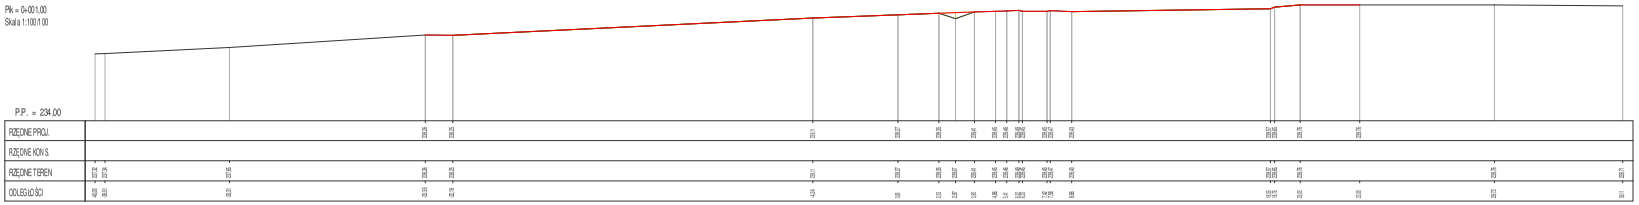

Nazwa projektu obiektu:
Ogólnodostępne boisko sportowe w m. Rokietnica

Lokalizacja:
działka nr 990/4 i 990/5 w m. Rokietnica

Inwestor:
Gmina Rokietnica
Rokietnica 33-520

Nazwa rysunku:
Przekrój poprzeczny boiska

Nr:
PAB-5.1

Data opracowania:
03-2018

Skala:
1:100/100

Podpis:

Projektował:
Józef Wąs
WIUP/ZWB/UB/0013/17/16.02

Sprawdził:
Ind Przemysław Wąs