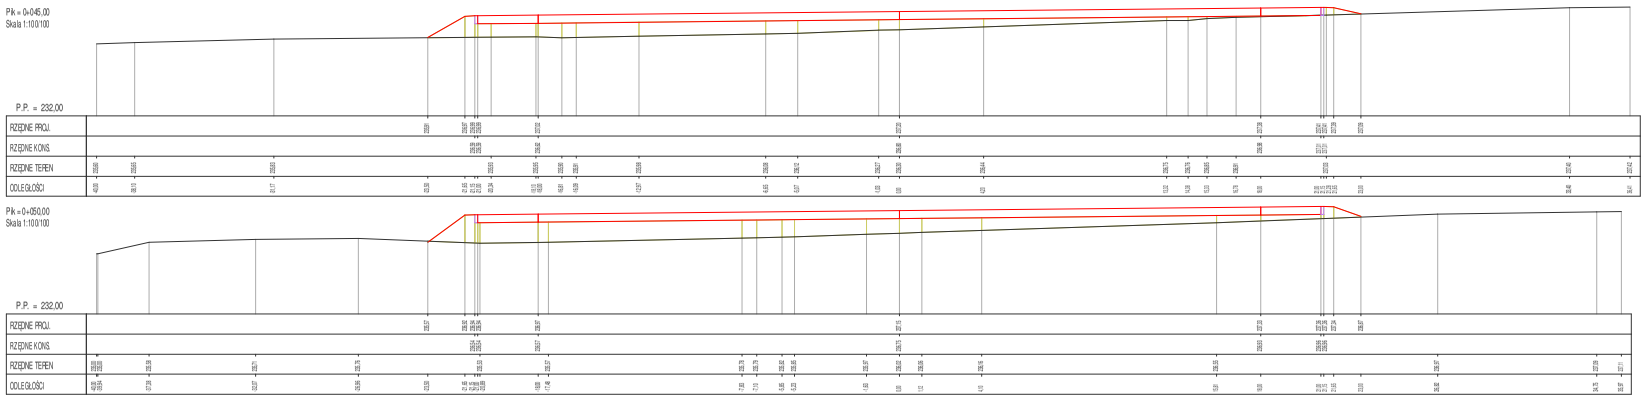

Nazwa projektu obiektu: **Ogólnodostępne boisko sportowe w m. Rokietnica**	Rys. **PAB-5.8**
Lokalizacja: **działka nr 990/4 i 990/5 w m.Rokietnica**	Data opracowania 03-2018
Inwestor: **Gmina Rokietnica Rokietnica 33-520**	
Nazwa rysunku: **Przekroje poprzeczne boiska**	Skala: **1:100/100**
Projektował: Józef Wias, MAP/PP/2498/UB/10/1/17/16/02	Podpis:
Sprawdził: Ind.Przemysław Wias, MAP/PP/2498/UB/10/1/17/16/02	