RZUT DACHU
skala 1:50

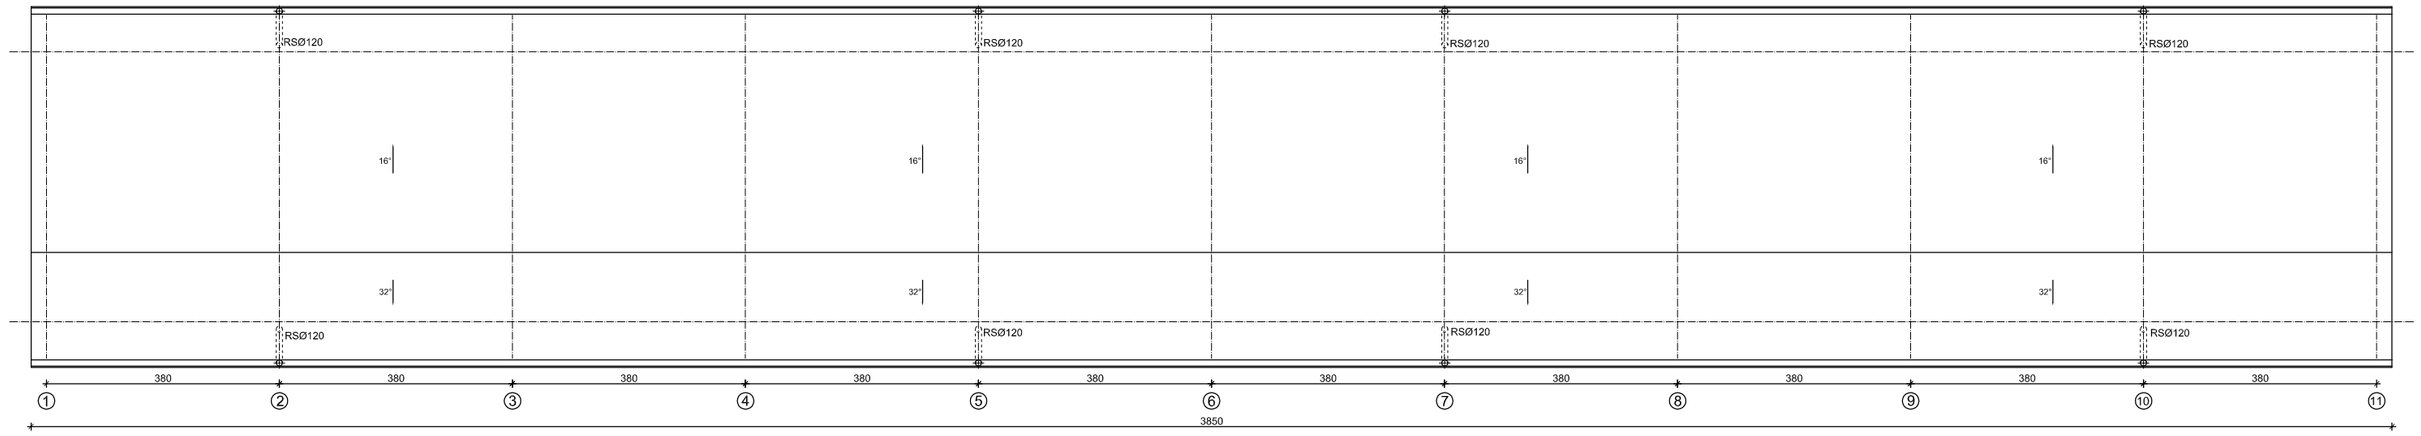

OBIEKT	OŚRODEK SPORTOWY		Temat rys.
ADRES	ROKIETNICA działki nr. ewid. gr. 990/1 i 1015/12		RZUT DACHU
INWESTOR	GMINA ROKIETNICA 37-562 RKIETNICA 682		
skala 1:100	Projektant Władysław Ciechanowski	nr. uprawnień 1/65	PROJEKT BUDOWLANY
data 07.2013	Sprawdził Jerzy Gniady	5/76	
	Opracował inż. Jacek Tomaszewski		