


RZUT TRUBUN  
skala 1:50

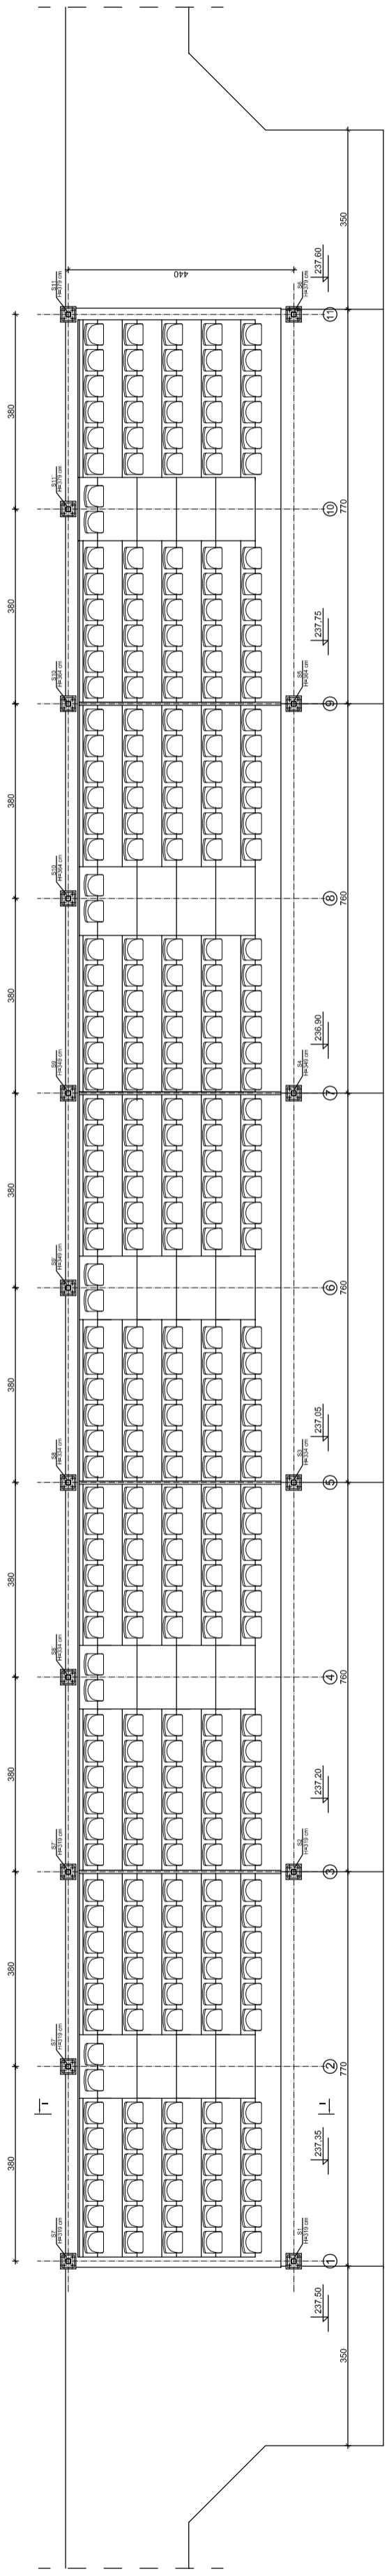

OBJEKT	OSRODEK SPORTOWY	Forma i typ	
MIASTO	ROKETNICA	Przebieg i data	10/05/12
