


SLUPY skala 1:20

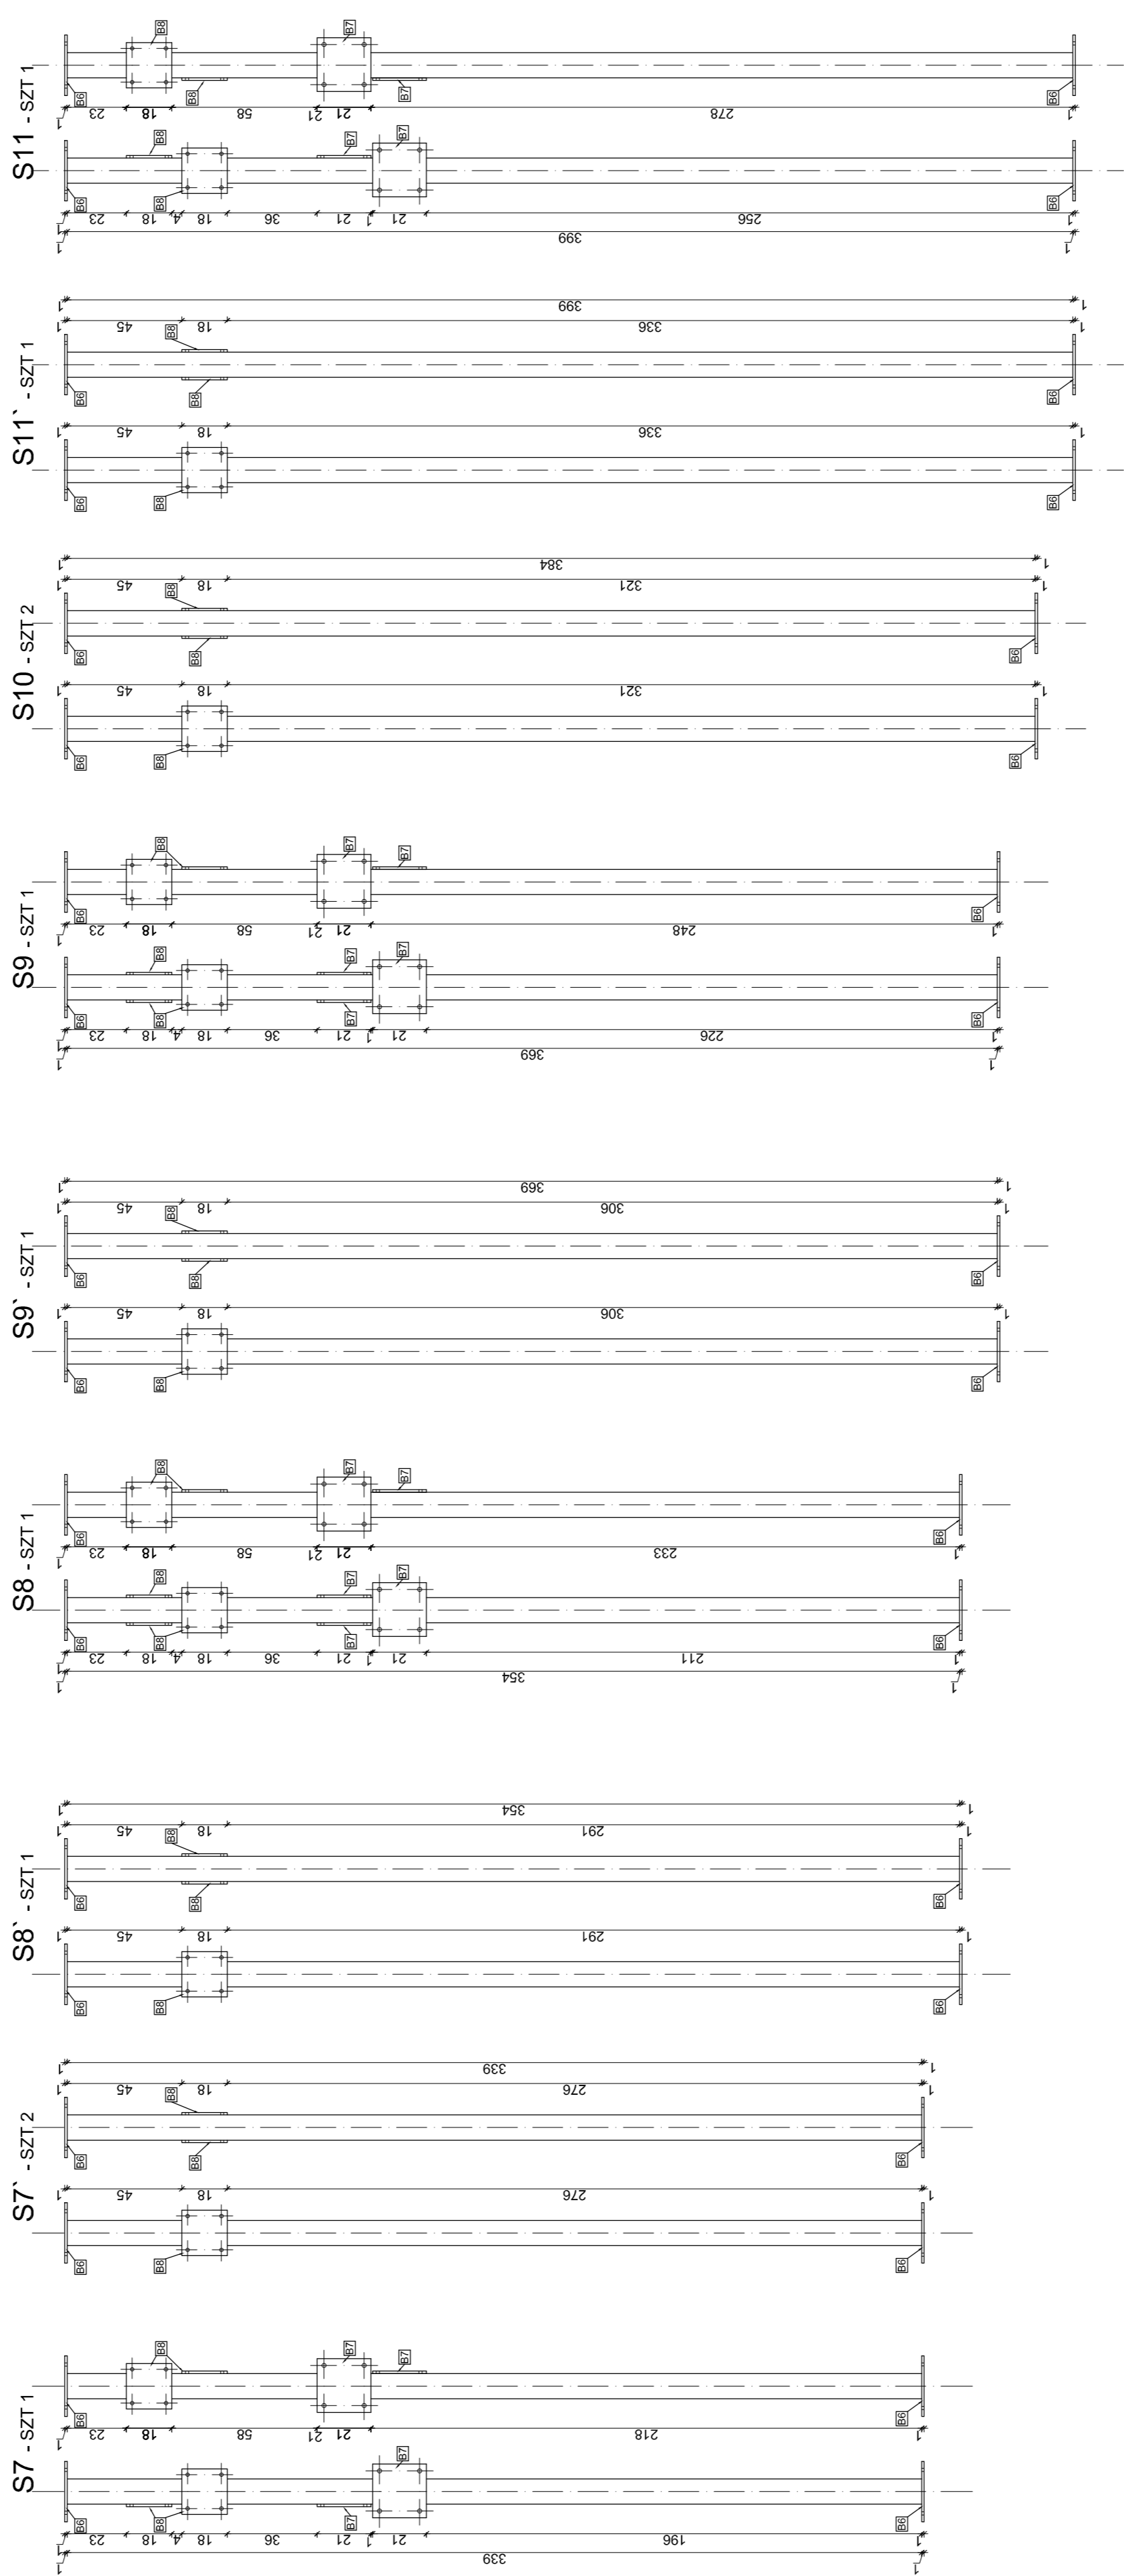


PROJEKT OSRODEK SPORTOWY
PROJEKT BUDOWLANY 1/65
WZ 5/76
Temat rys. SLUPY